

СХЕМА РАСКРОЯ ПОЛИКАРБОНАТА НА ПАРНИК «НОВАТОР-БАБОЧКА» 4 МЕТРА

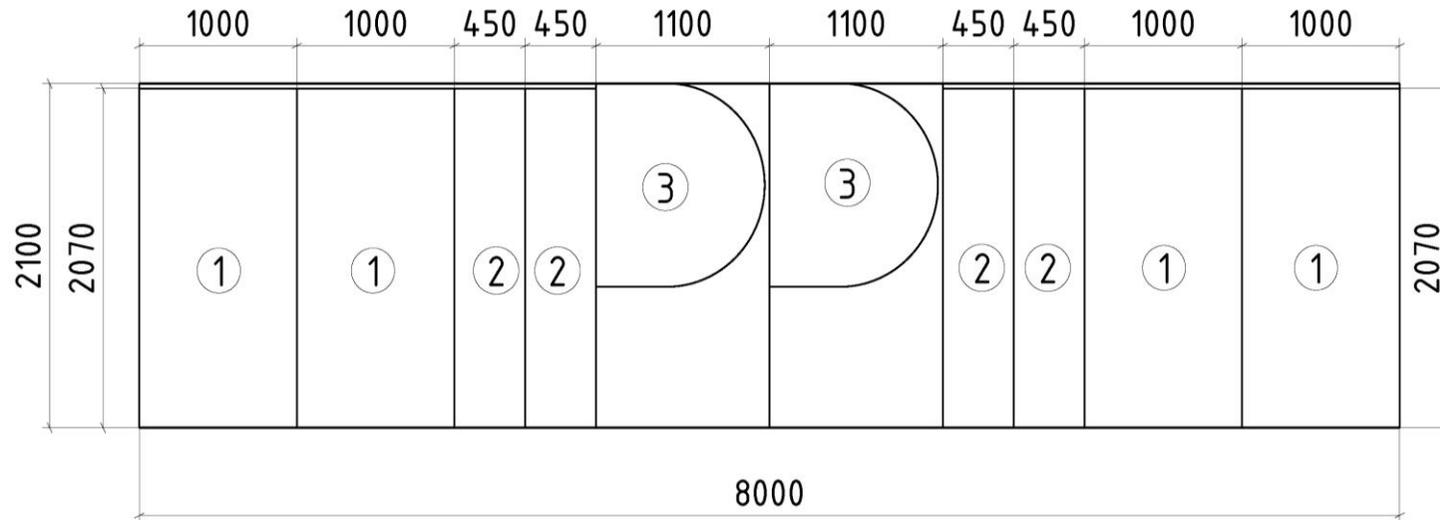


СХЕМА РАСКРОЯ ПОЛИКАРБОНАТА НА ДОПОЛНИТЕЛЬНУЮ СЕКЦИЮ ПАРНИКА «НОВАТОР-БАБОЧКА» 2 МЕТРА

